

ARRÊTE DE VOIRIE PORTANT
PERMIS DE STATIONNEMENT

LE MAIRE

- VU la demande en date du 23/09/2025 par laquelle EURL GULIE représentée par M. VITHE Thierry demeurant à Montaud 87290 Châteauponsac demande L'AUTORISATION DE STATIONNEMENT à chemin du Vieux Pont parcelle AL 6 commune de BESSINES-sur-GARTEMPE,
- VU le code de la voirie routière,
- VU le code général des collectivités territoriales,
- VU la loi 82-213 du 02 mars 1982 relative aux droits et libertés des communes, des départements et des régions, modifiée et complétée par la loi 82-623 du 22 juillet 1982 et par la loi 83-8 du 07 janvier 1983,
- VU l'état des lieux,

ARRÊTE

ARTICLE 1 - Autorisation.

Le bénéficiaire est autorisé à occuper le domaine public comme énoncé dans sa demande la pose d'échafaudage sur 0,50 x 2 ml. Il devra se conformer aux dispositions des articles suivants :

ARTICLE 2 - Prescriptions techniques particulières.

STATIONNEMENT

L'installation visée à l'article 1 sera réalisée de façon à préserver le passage des usagers de la dépendance domaniale occupée et de bien matérialiser l'empiètement sur la voie publique.

DISPOSITIONS SPECIALES

Le pétitionnaire devra prendre l'attache des services municipaux une semaine auparavant afin de s'assurer que les mesures concernant les interdictions de stationnement et de circulation ont été effectivement mises en place.

ARTICLE 3 - Sécurité et signalisation de chantier.

Le bénéficiaire devra signaler son chantier conformément aux dispositions suivantes :

Au cours des travaux, le chantier sera signalé conformément à l'Instruction Interministérielle du Livre I relative à la signalisation temporaire des chantiers, le tout à la diligence et aux frais du permissionnaire qui demeurera seul responsable des accidents qui pourraient survenir en fait ou en raison de la présence des travaux.

Si nécessaire : prévoir un panneau en amont et en aval du stationnement. Prévoir un passage pour les piétons sur le trottoir. Protéger le trottoir si nécessaire. Conserver la route dans son état actuel. Prévenir auparavant les voisins du dérangement ou faire une demande d'arrêté de circulation.

ARTICLE 4 - Implantation ouverture de chantier et récolement.

Le bénéficiaire informera le signataire du présent arrêté ou son représentant 1 jour avant le début du stationnement afin de procéder à la vérification de l'implantation. Cette dernière est autorisée à compter du 01/10/2025 pour 11 jours calendaires.

ARTICLE 5 - Responsabilité.

Cette autorisation est délivrée à titre personnel et ne peut être cédée.

Son titulaire est responsable tant vis-à-vis de la collectivité représentée par le signataire que vis-à-vis des tiers, des accidents de toute nature qui pourraient résulter de la réalisation de ses travaux ou de l'installation de ses biens mobiliers. Dans le cas où l'exécution de l'autorisation ne serait pas conforme aux prescriptions techniques définies précédemment, le bénéficiaire sera mis en demeure de remédier aux malfaçons, dans un délai au terme duquel le gestionnaire de la voirie se substituera à lui. Les frais de cette intervention seront à la charge du bénéficiaire et récupérés par l'administration comme en matière de contributions directes.

Les droits des tiers sont et demeurent expressément réservés.

ARTICLE 6 - Formalités d'urbanisme.

Le présent arrêté ne dispense pas le bénéficiaire de procéder, si nécessaire, aux formalités d'urbanisme prévues par le code de l'urbanisme notamment dans ses articles L421-1 et suivants.

ARTICLE 7 - Validité et renouvellement de l'arrêté remise en état des lieux

La présente autorisation est délivrée à titre précaire et révocable, et ne confère aucun droit réel à son titulaire : elle peut être retirée à tout moment pour des raisons de gestion de voirie sans qu'il puisse résulter, pour ce dernier, de droit à indemnité.

Elle est consentie, en ce qui concerne l'occupation de la dépendance domaniale à partir du **01/10/2025 pour 11 jours calendaires.**

Cette autorisation est consentie sous réserve que la ou les demande(s) d'urbanisme nécessaire(s) ont été acceptée(s).

En cas de révocation de l'autorisation ou au terme de sa validité en cas de non renouvellement, son bénéficiaire sera tenu, si les circonstances l'exigent, de remettre les lieux dans leur état primitif dans le délai d'un mois à compter de la révocation ou du terme de l'autorisation. Passé ce délai, en cas d'inexécution, procès-verbal sera dressé à son encontre, et la remise en état des lieux sera exécutée d'office aux frais du bénéficiaire de la présente autorisation.

Fait à BESSINES-SUR-GARTEMPE, le 30 septembre 2025.

Pour La Maire,

L'Adjoint Délégué,

Roland LEZEAUD.



DIFFUSIONS

Le bénéficiaire pour attribution

La commune de BESSINES-SUR-GARTEMPE pour attribution

La présente décision pourra faire l'objet d'un recours devant le Tribunal Administratif compétent dans les 2 mois à compter de sa notification.



Liberté • Égalité • Fraternité
RÉPUBLIQUE FRANÇAISE

Ministère chargé
des transports

Demande de permission ou d'autorisation de voirie, de permis de stationnement, ou d'autorisation d'entreprendre des travaux

Code de la voirie routière L113-2 ; L115-1 à L116-8 ; L123-8 ; L131-1 à L131-7 ; L141-10 et L141-11
Code général des collectivités territoriales L2213-6 ; L2215-4 et L2215-5



N° 14023*01

Gestionnaires des réseaux routiers

Le demandeur

Particulier service public maître d'œuvre ou conducteur d'opération entreprise

Nom : VITHE Prénom : Thierry
Dénomination : EURL GULIE Représenté par :
Adresse Numéro : _____ Extension : _____ Nom de la voie : _____
Montmaud
Code postal 87290 Localité : Châteaupouzac Pays : _____
Téléphone 0769772584 Indiquez l'indicatif pour le pays étranger : _____
Courriel : Thierry.vithe @ free.fr

Si le bénéficiaire est différent du demandeur

Nom : FERRAND J. Paul Prénom : DESJAS Dominique
Adresse Numéro : _____ Extension : _____ Nom de la voie : _____
Code postal _____ Localité : _____ Pays : _____
Téléphone _____ Indiquez l'indicatif pour le pays étranger : _____
Courriel : _____ @ _____

Localisation du site concerné par la demande

Voie concernée : Autoroute n° _____ Route nationale n° _____ Route départementale n° _____ Voie communale n° _____
Hors agglomération En agglomération
Point de Repère (PR) routier d'origine d'application : _____ + _____ Point de Repère (PR) routier de fin d'application : _____ + _____
Adresse Numéro : _____ Extension : _____ Nom de la voie : _____
chemin du Vieux Pont
Code postal 87250 Localité : Bessines s/ G.
Document d'urbanisme antérieur (déclaration de travaux ou permis de construire) : _____
Référence cadastrale : Section(s) : AL Parcelle(s) : 6 Lieu-dit : _____

Nature et date des travaux

Pose de compteur / branchement aux réseaux ⁽¹⁾

| | Pose de clôtures | Pose de portail (portillon) | Plantations |
|----------------------------|---|---|---|
| À l'alignement | oui <input type="checkbox"/> non <input type="checkbox"/> | oui <input type="checkbox"/> non <input type="checkbox"/> | oui <input type="checkbox"/> non <input type="checkbox"/> |
| En retrait de l'alignement | _____ mètres | _____ mètres | _____ mètres |

Dépôt ou Stationnement ⁽²⁾ Saillie ou Surplomb ⁽²⁾ Aménagement d'accès ⁽²⁾ Ouvrages divers ⁽⁴⁾

Station service Renouvellement Création

Autres

Date prévue de début d'application 01/10/2025 Durée d'application (en jours calendaires) : 7 jours
au 11/10/2025

Nota : Pour connaître la délimitation du domaine public routier au droit d'une propriété riveraine, il faut déposer, auprès du gestionnaire de la route concernée et selon les modalités qu'il aura fixées, en complément, une demande d'alignement individuel.

⁽¹⁾ Compléter le cadre ouvrages divers ⁽²⁾ compléter le cadre correspondant

Dépôt ou stationnement

Demande initiale Prolongation référence du permis de stationnement : échafaudage toiture

Nature du dépôt ou stationnement { Matériaux Benne Grue Etalage
 Echafaudage Mobilier urbain Terrasses de café Vente le long de la voie ou sur aire de service
 Autres (à préciser) :

Saillie ou surplomb

Largeur : de la voie 0,50 mètres x 2 m. de la saillie _____ mètres
 des trottoirs _____ mètres Hauteur sous saillie _____ mètres

Aménagement d'accès

Avec franchissement de fossé : Diamètre du tuyau _____ millimètre Longueur _____ mètres
 Distance par rapport à l'axe de la chaussée _____ mètres Nature du tuyau :

Sans franchissement de fossé Largeur de l'aménagement _____ mètres

Ouvrages divers

Travaux sur ouvrages existants Installation nouvelle

Réseaux aériens ou souterrains ou branchement :
 Eau potable Eaux pluviales GDF Opérateurs réseaux
 Eaux usées EDF Autres (à préciser) :

Sous voirie :
 Tranchée longitudinale _____ mètres
 Tranchée transversale _____ mètres
 Fonçage _____ mètres

Sous accotement ou trottoirs :
 _____ mètres
 _____ mètres
 _____ mètres

Aménagement de surface ou équipements :
 Stationnement Arrêt bus Passage supérieur ou inférieur Équipements de la route
 Autres (à préciser) :

Pièces jointes à la demande

Afin de permettre et de faciliter la compréhension et l'instruction du dossier, la demande d'autorisation est accompagnée des pièces suivantes détaillées par nature de travaux.

1 - Pour toute demande
 Plan de situation 1/10 000 ou 1/20 000^{ème} Plan de localisation précis 1/1 000 ou 1/2 000^{ème} (3) Photos

2 - Pièces complémentaires par nature de demande

2a - Clôtures/portails/Plantations/Dépôt ou stationnement/surplomb
 Coupes longitudinales et transversales indiquant l'emprise occupée du domaine public 1/50^{ème}

2b - Aménagement d'accès/ouvrages divers portant atteinte au patrimoine
 Plan des ouvrages projetés 1/200 ou 1/500^{ème} Cahiers des coupes techniques de tranchées 1/50^{ème}
 Plan de détails de franchissement des points singuliers 1/50^{ème}

2c - Station service : Plan d'implantation des pistes avec signalisation de police 1/200 ou 1/500^{ème}


J'atteste de l'exactitude des informations fournies

Fait à : ... Le : 23 09 2025

Nom : VITHE Prénom : Thierry Qualité : _____

(3) Extrait cadastral ou équivalent

 Échafaudage

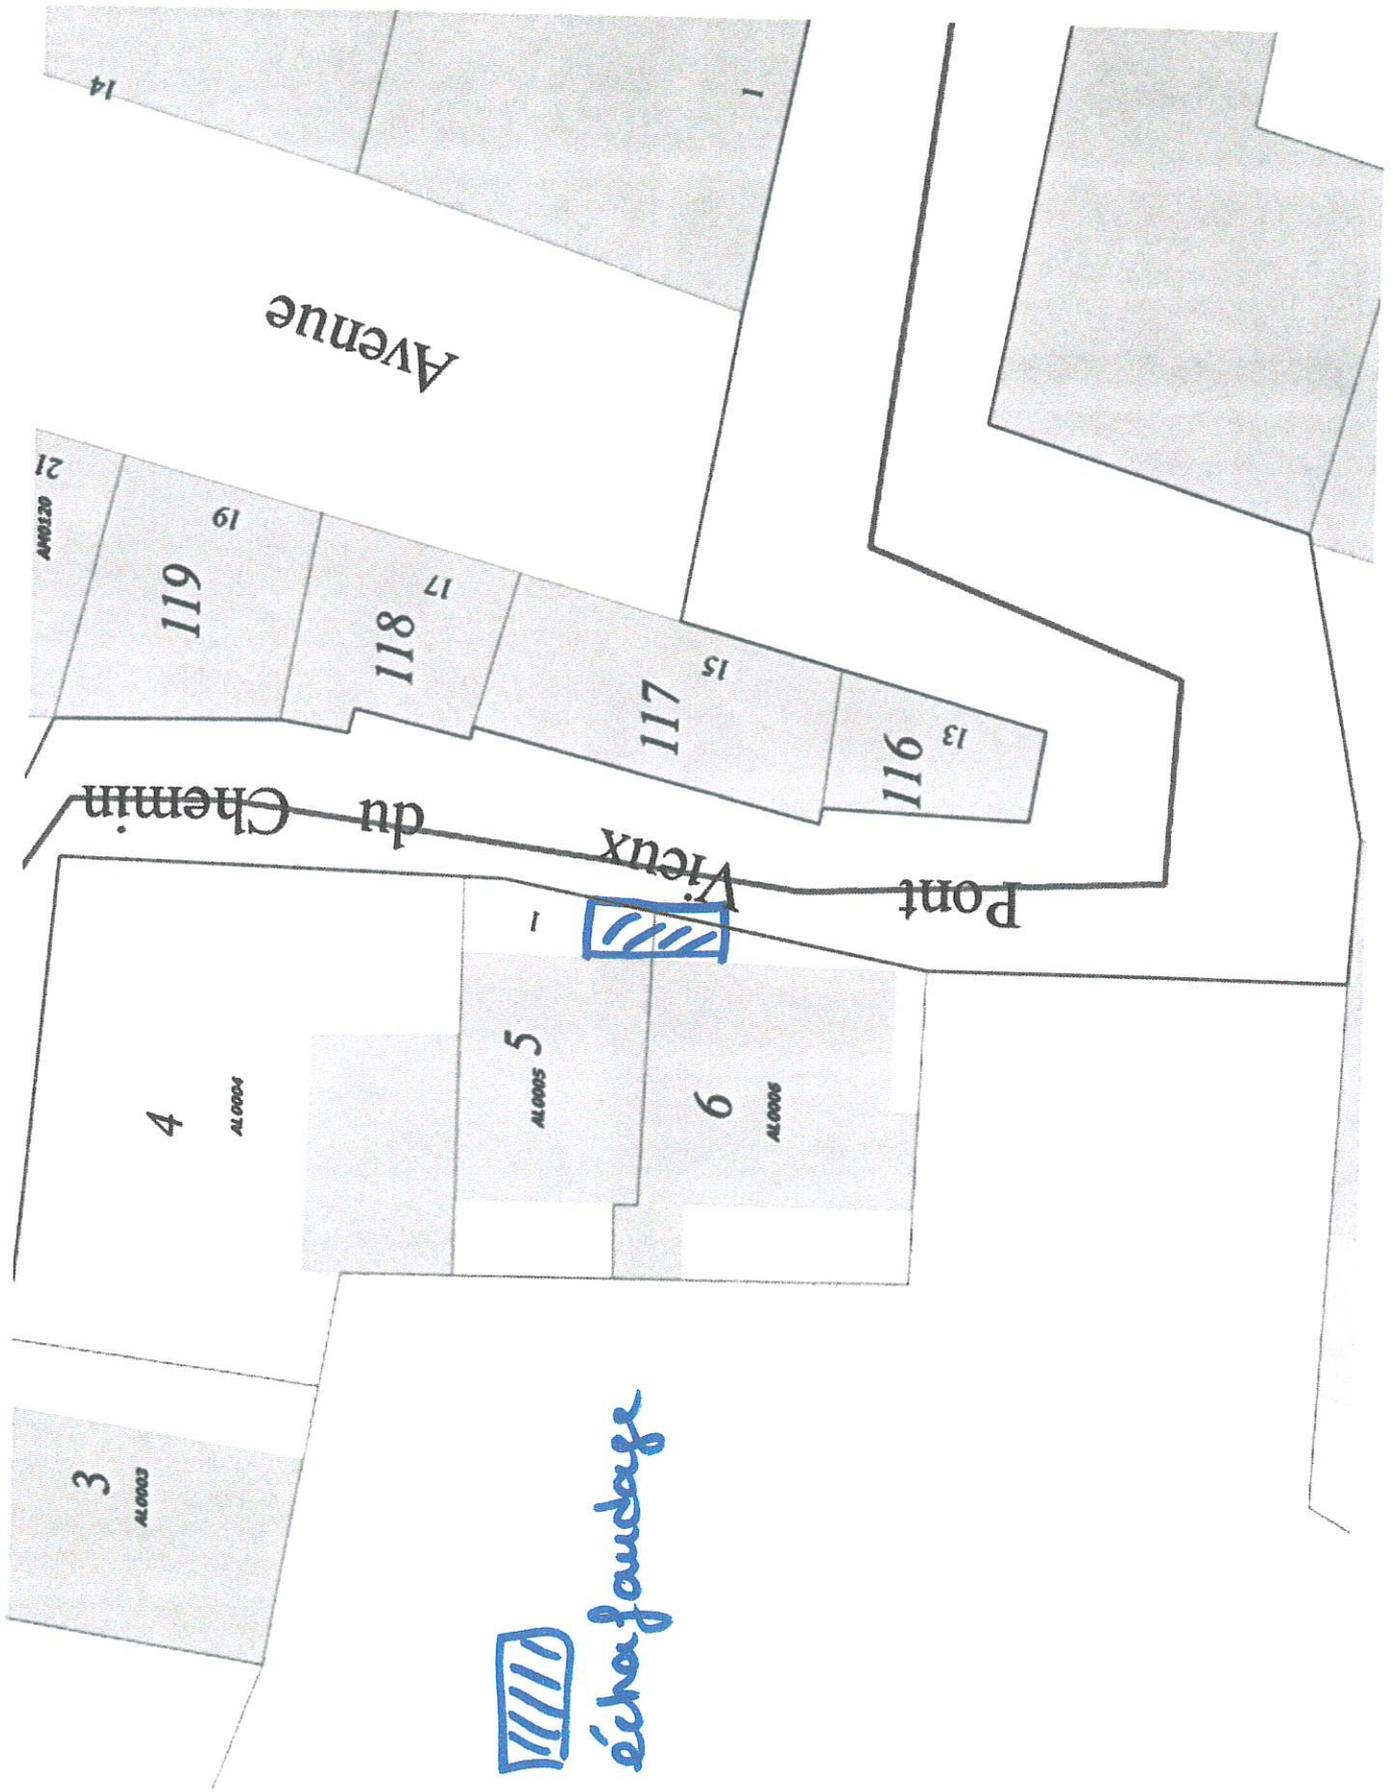



1000

1000